

А К Т
разграничения балансовой принадлежности и эксплуатационной
ответственности тепловых сетей.

г. Абакан

« _____ » _____ 2026г.

Акционерное общество "Абаканская ТЭЦ" (АО "Абаканская ТЭЦ"), именуемое в дальнейшем «Теплоснабжающая организация» (далее по тексту – «ТСО»), в лице **Ерахтиной Юлии Владимировны**, действующего на основании доверенности № АБТЭЦ 24/98 от 17.04.2024 г. и агентского договора, заключенного между ООО «Сибирская теплосбытовая компания» и ТСО, с одной стороны,


и Администрация сельского поселения Калининского сельсовета Усть-Абаканского муниципального района Республики Хакасия (Администрация Калининского сельсовета Усть-Абаканского района Республики Хакасия), именуемая в дальнейшем «Потребитель», в лице Главы Калининского сельсовета **Сажина Ивана Александровича**, действующего на основании Устава, составили настоящий Акт, определяющий границы балансовой принадлежности и эксплуатационной ответственности тепловых сетей по адресу:

Усть-Абаканский район, с. Калинино, ул. Ленина, д. 51В пом. 1Н.

№ п/п	Наименование оборудования теплоснабжения	Эксплуатационная ответственность
1.	Магистральные тепловые сети 2Д-273мм от тепловой камеры ТК-52 до ответвления 2Д-159мм (на п. Калинино) у НО-21. Запорная арматура на ответвлении 2Д-159мм.	Теплосетевая организация
2.	Тепловые сети 2Д-159мм L=275м от ответных фланцев задвижек 2Д-159мм на ответвлении у НО-21 до врезки Т1 в тепловом пункте ТП в здании Администрации Калининского сельсовета.	Совместно: 1. Администрация Калининского сельсовета У-Абаканского района РХ 2. МБДОУ д/с «Звездочка». 3. МБОУ «Калининская СОШ». 4. Собственник помещения. 5. МКУК «КДЦ «Центр».
3.	Тепловые сети 2Д-76мм L=50м от врезки Т1 в тепловом пункте ТП до врезки Т2 в подвале МБОУ «Калининская СОШ». Запорная арматура на врезке Т1 в тепловом пункте ТП.	Совместно: 1. МБДОУ д/с «Звездочка». 2. МБОУ «Калининская СОШ». 3. МКУК «КДЦ «Центр».
4.	Тепловые сети от врезки Т1 в тепловом пункте ТП на Собственника помещения Запорная арматура на врезке Т1 в тепловом пункте ТП.	Собственник помещения
5.	Тепловой пункт ТП. Система отопления нежилого помещения 1Н в здании по ул. Ленина, д. 51В.	Потребитель

К акту прилагается схема теплоснабжения.

Схема теплоснабжения:

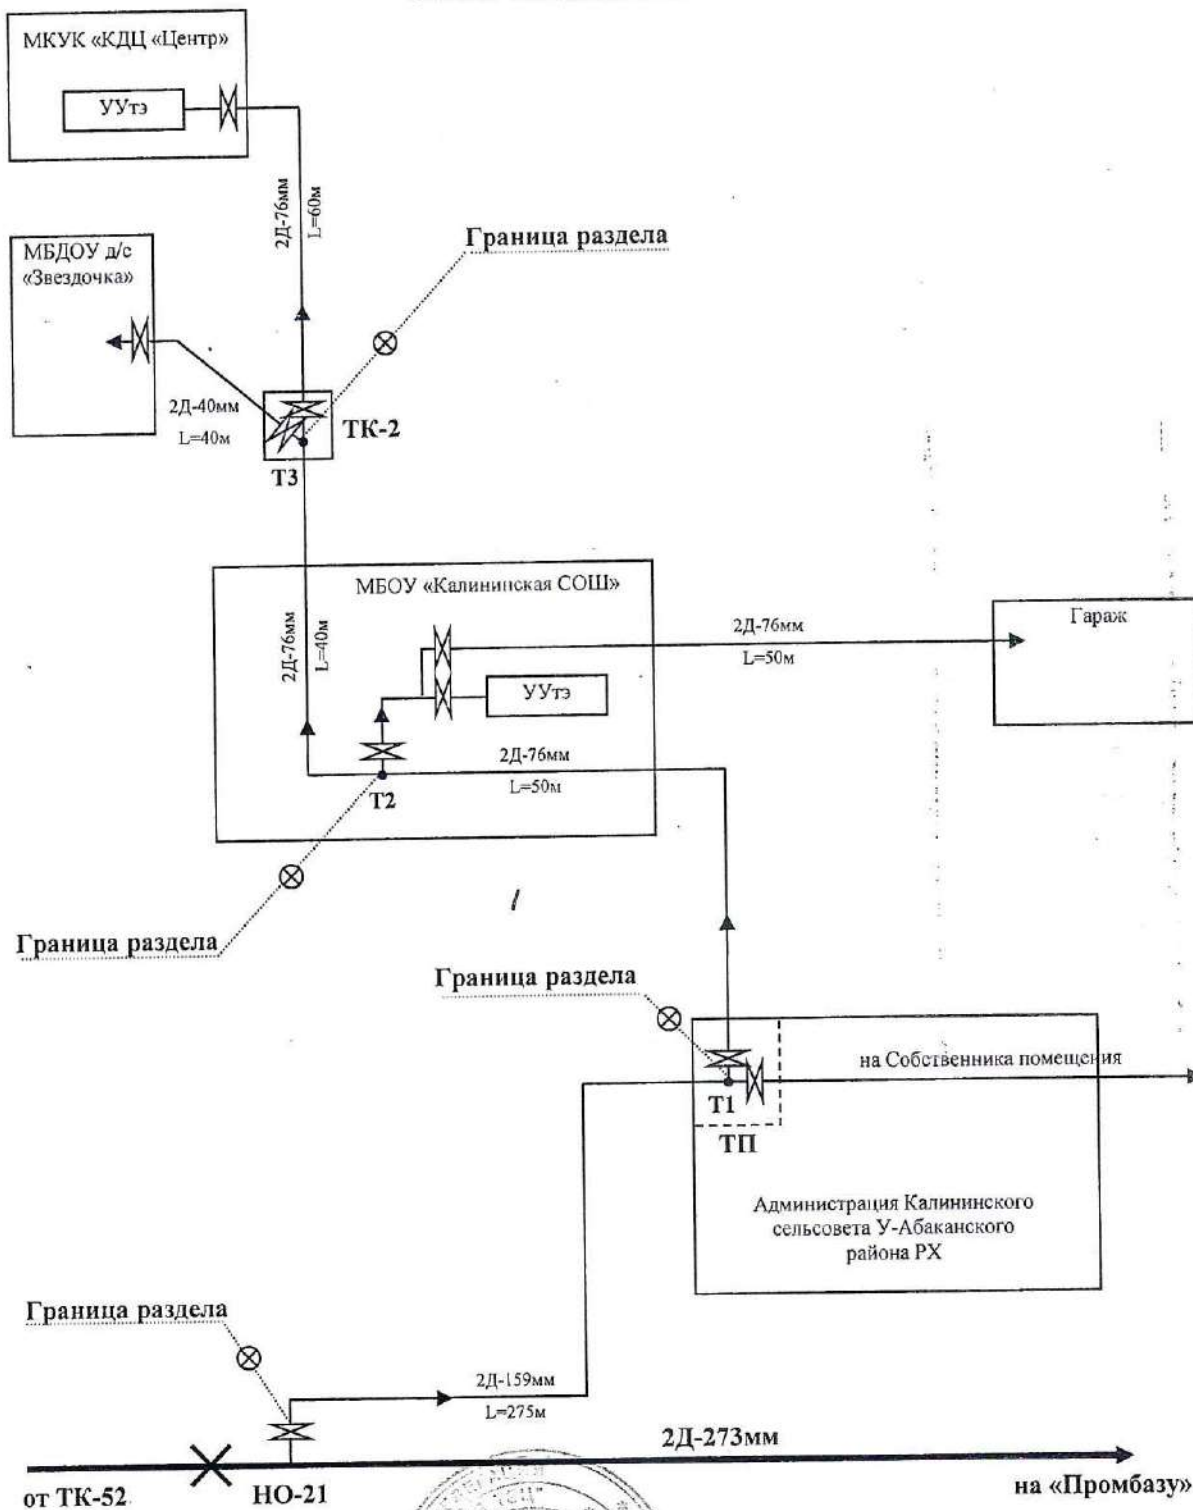

«Теплоснабжающая организация»
Представитель по доверенности

Ю.В. Ерахтина

«Потребитель»
Глава Калининского сельсовета

И.А. Сажин